ARRETE MUNICIPAL
ARRETE DE NUMEROTATION DE VOIRIE
RUE DE BEAUVAIS 95560 MONTSOULT
08/2021

Le Maire de la Commune de Montsoult,
Vu le décret n° 94-112 du 19 décembre 1994 relatif à la communication au centre des impôts fonciers ou au bureau du cadastre de la liste alphabétique des voies de la commune et du numérotage des immeubles,
Vu le Code Général des Collectivités Territoriales et notamment l'article L. 2213.28,
Vu la division de la parcelle sise 41 rue de Beauvais cadastrée section AE n°134 en un lot à bâtir et un lot bâti ; effectuée par le Cabinet BURTIN & ASSOCIÉS accordée le 13 octobre 2020,
Vu le plan de division annexé,
Considérant, au vu de ce découpage, qu'il y a lieu d'affecter un nouveau numéro de voirie au droit de la rue de Beauvais pour ces nouveaux lots ;
Considérant que, le numérotage des habitations constitue une mesure de police générale,

ARRÊTE :

Article 1er : l'immeuble désigné ci-après se voit attribuer le numéro suivant :

Propriétaire	Section cadastrale	Numéro attribué
M. Thierry BAILLEUX	AE n°134 lot A	**41 rue de Beauvais**
	AE n°134 lot B	**41 bis rue de Beauvais**

Article 2 : Monsieur Silvio BIELLO, Maire de la Commune de Montsoult est chargé de l'exécution du présent arrêté, dont une ampliation sera adressée à :

Monsieur le Directeur des Services Techniques,
Monsieur le Chef de Poste de la Police Municipale,
Monsieur le Directeur du Cadastre Centre des Impôts,
Monsieur le Directeur du centre de tri postal,
Monsieur le Commandant de la Brigade de Gendarmerie de Montsoult,
Monsieur le Commandant des Sapeurs-Pompiers,
La Sous-Préfecture,
France Télécom
ENEDIS/ GRDF
Syndicat Mixte d'Assainissement (SIAH)
Lyonnaise des Eaux (VEOLIA)
L'INSEE
La Communauté de Communes Carnelle Pays de France

Fait à Montsoult, le 15 janvier 2021

Le Maire,

Silvio BIELLO

MAIRIE DE MONTSOULT 95560

Mairie de MONTSOULT 21 Rue de la Mairie - 95560 MONTSOULT
Tél. : 01 34 08 31 30 Fax : 01 34 08 31 25

LÉGENDE

Éclairage public		Assainissements	
EDF		Signalisation routière	
France télécom		Limite apparente de la propriété	
Altitudes	32.40 voirie et sols	32.40 seuils	32.40 plafonds linteaux
Cotations	2.93 périmétrique	2.93 diverses	2.93 de rattachement
		Présomption d'appartenance	
		App. graphique du cadastre	app. cadastrale

Propriété à **MONTSOULT** Parcelle AE n°134	
LOT A	360 m²
LOT B	487 m²
SUPERFICIE TOTALE ***(bornage non réalisé)***	847 m²
Contenance cadastrale et fiscale	*8a06ca*

COMMUNE : MONTSOULT

Parcelle(s) cadastrée(s) : AE n°134

Propriété appartenant à : Indivision BAILLEUX

Superficie mesurée (bornage non réalisé) : **847m²**

Contenance cadastrale et fiscale : *8a06ca*

NOTA(S) : se reporter aux mentions portées au dos du plan

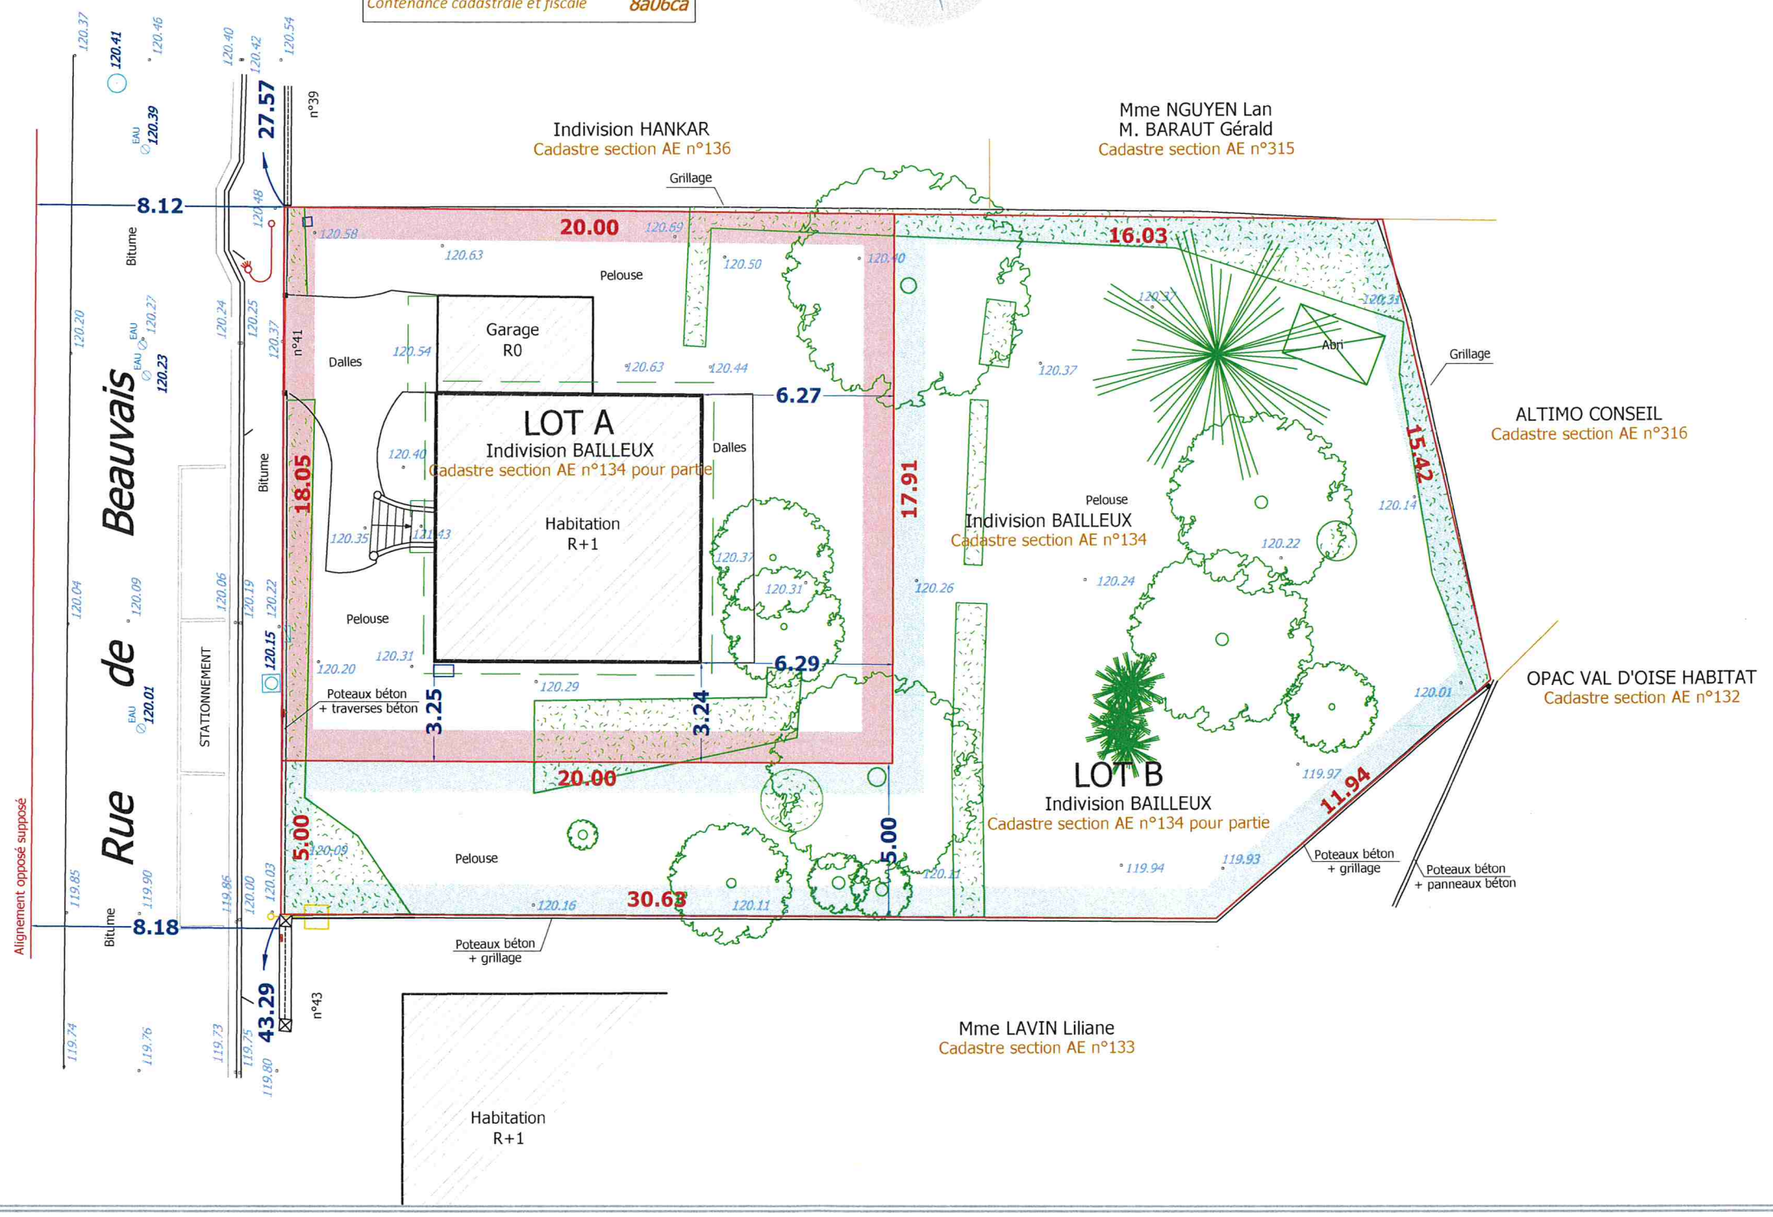

Dossier n° : 200861
Archive n° : D0628A1
Echelle : 1/200

Date : 26 Août 2020
Fichier : D0628A1-DIV.dwg

CABINET BURTIN & ASSOCIÉS

54, rue du Chemin Vert - 95330 DOMONT
01 39 91 09 48 - Télécopie : 01 39 91 77 27
E-mail : domont@burtin-geometre-expert.fr

5, boulevard Jeanne d'Arc - 95100 ARGENTEUIL
01 39 61 02 93 - Télécopie : 01 30 76 04 36
E-mail : argenteuil@burtin-geometre-expert.fr

CABINET BURTIN
& ASSOCIÉS

COMMUNE : MONTSOULT
Département : Val d'Oise
Désignation cadastrale : AE n°134
Adresse : 41, rue de Beauvais
Complément d'adresse : Lieudit : "Le Trou Floquet"

Dossier n° : 200861
Echelle : 1/2500

PLAN DE **SITUATION**

La documentation cadastrale ne représente graphiquement que la « propriété apparente », car l'administration ne peut donner l'assurance formelle que les limites figurant sur le plan cadastral correspondent véritablement aux droits de propriétés (J.O Deb. Ass. Nat. 1er Mai 1976)

NOTA(S):
Les limites ont été définies suivant les présomptions apparentes de possessions (titres non communiqués) et les archives disponibles. Les cotes et la superficie ne pourront être déterminées de façon définitive qu'après bornage contradictoire avec les propriétaires riverains.
Il appartient au propriétaire de s'assurer de l'existence des réseaux mentionnés ou pas au présent document.

CABINET BURTIN
& ASSOCIÉS

54, rue du Chemin Vert - 95330 DOMONT
01 39 91 09 48 - Télécopie : 01 39 91 77 27
E-mail : domont@burtin-geometre-expert.fr

5, boulevard Jeanne d'Arc - 95100 ARGENTEUIL
01 39 61 02 93 - Télécopie : 01 30 76 04 36
E-mail : argenteuil@burtin-geometre-expert.fr

PLAN DE **DIVISION**

SOUS RÉSERVE DE DELIMITATION CONTRADICTOIRE

COMMUNE : MONTSOULT
Département : Val d'Oise
Désignation cadastrale : AE n°134
Adresse : 41, rue de Beauvais
Complément d'adresse : Lieudit : "Le Trou Floquet"
Propriété appartenant à : Indivision BAILLEUX

Dossier n° : 200861
Archive n° : D0628A1
Echelle : 1/200
Date : 26 Août 2020

INDICE	DATES	NATURE DES MODIFICATIONS	AUTEUR	VÉRIFIÉ PAR
1	26 Août 2020	Première émission	MB	NCH
2				
3				
4				
5				

Rattachement altimétrique NGF (système IGN69 - Altitudes normales)	●	Nivellement indépendant	○
Rattachement planimétrique au système RGF93 conique conforme 49	●	Système indépendant en planimétrie	○

Compte-tenu de la libre accessibilité des supports numériques, seuls les plans portant le cachet original et la signature du cabinet de Géomètre-Expert sont contractuels.

GÉOMÈTRE-EXPERT
CONSEILLER VALORISER GARANTIR

ORDRE DES GEOMETRES EXPERTS
Cabinet BURTIN et Associe
SELARL DE GEOMETRES EXPERTS
54, Rue du Chemin Vert
95330 DOMONT
Tél : 01 39 91 09 48
Fax : 01 39 91 77 27
Inscrit à l'Ordre sous le N° 22817

Reproduction réservée.